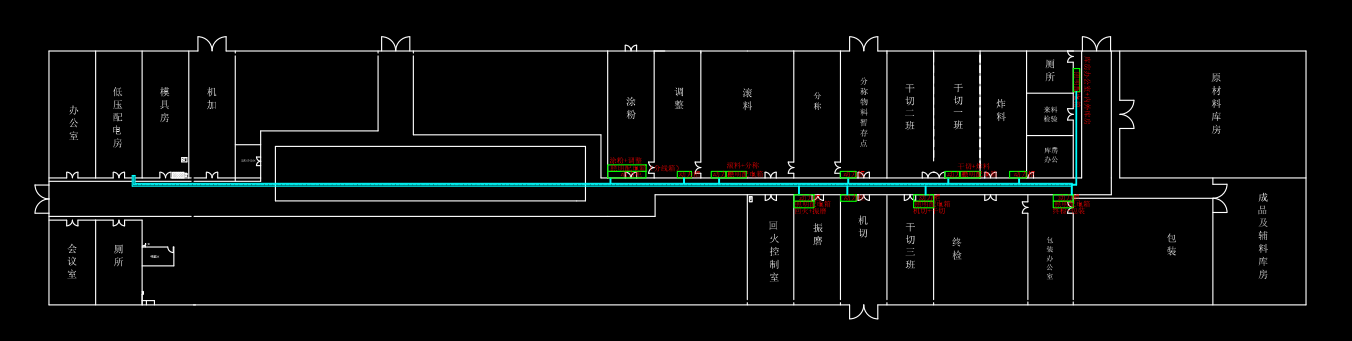

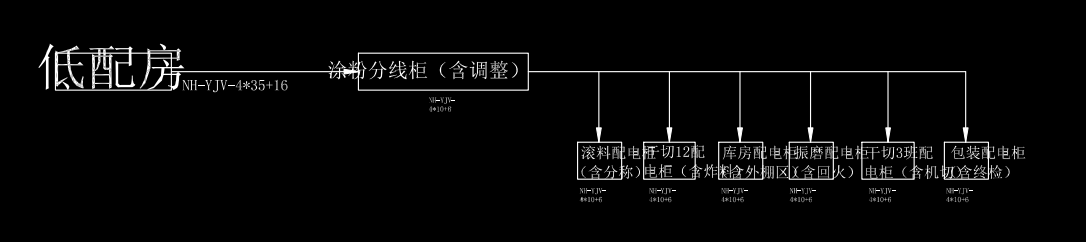
低配房
NH-YJV-4*35+16
涂粉分线柜（含调整）
滚料配电柜（含分称）
干切12配电柜（含炸料）
库房配电柜含外棚区
振磨配电柜（含回火）
干切3班配电柜（含机切）
包装配电柜（含终检）

前工程照明配电图

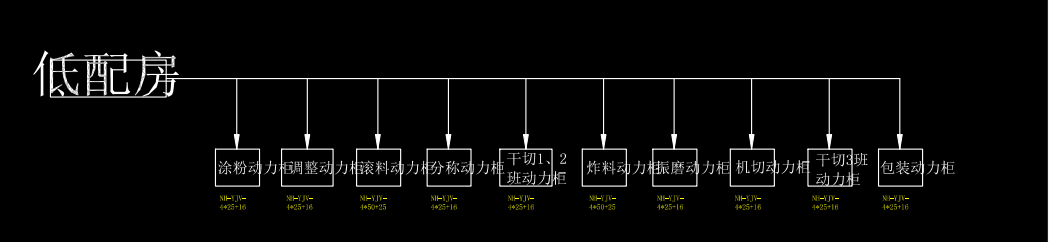

前工程动力配电图

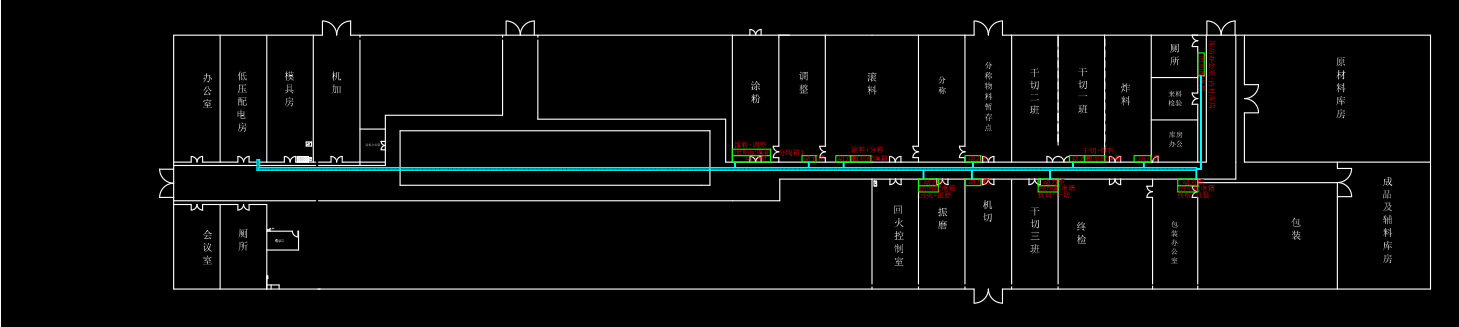

前工程强电桥架平面图

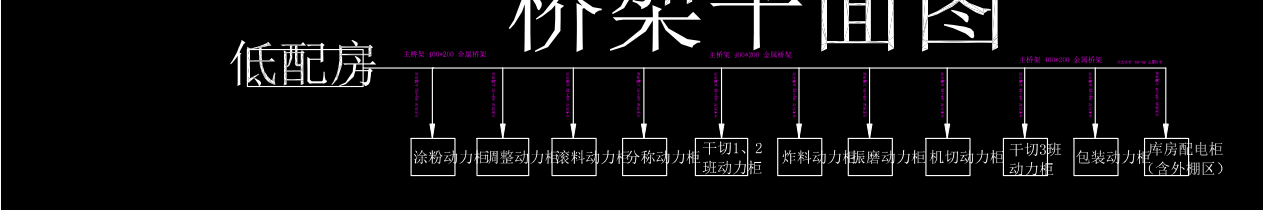

前工程强电桥架系统图

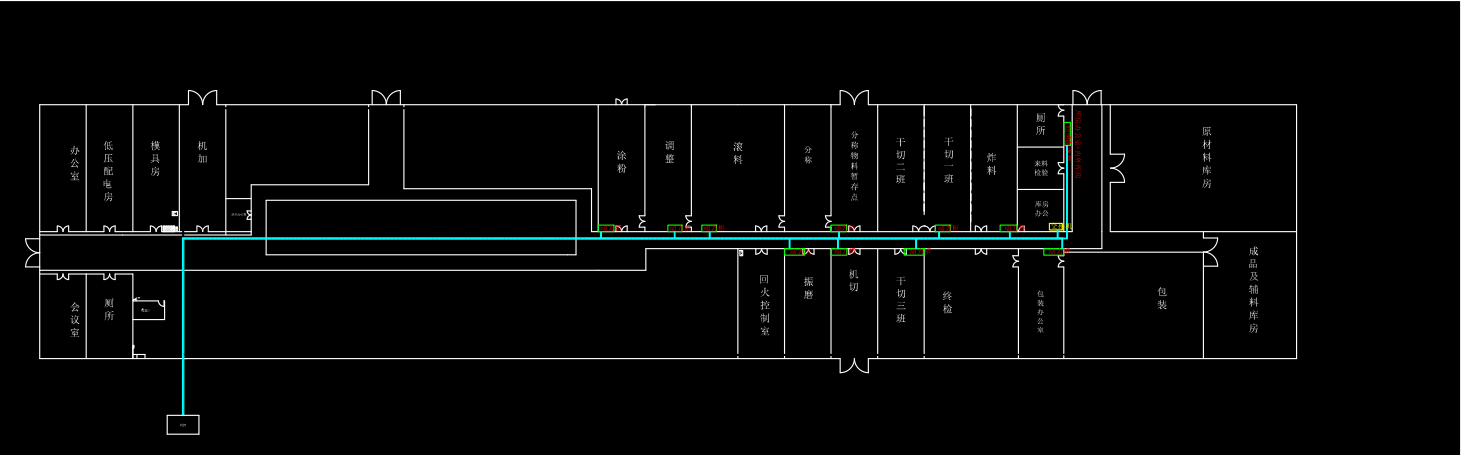

前工程弱电桥架平面图

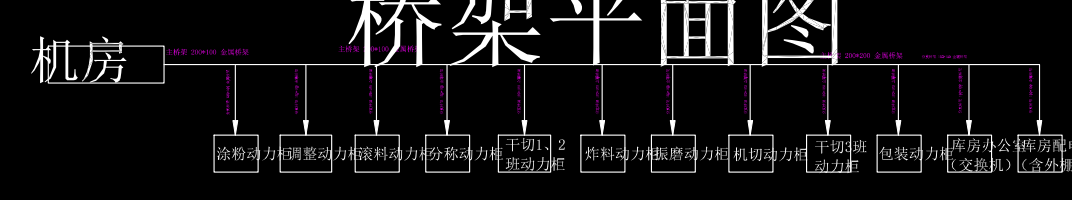

前工程弱电桥架系统图

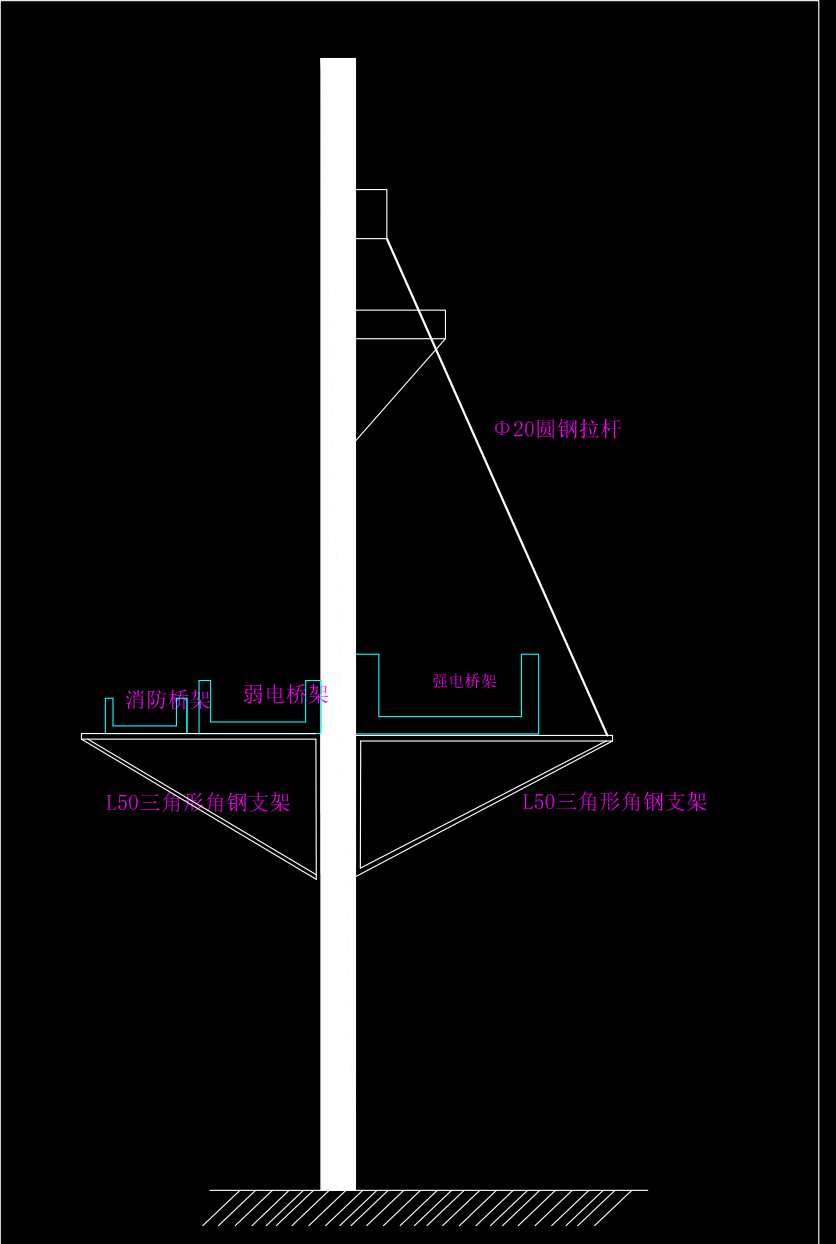
Φ20圆钢拉杆
消防桥架
弱电桥架
强电桥架
L50三角形角钢支架
L50三角形角钢支架

前工程桥架支架剖面图

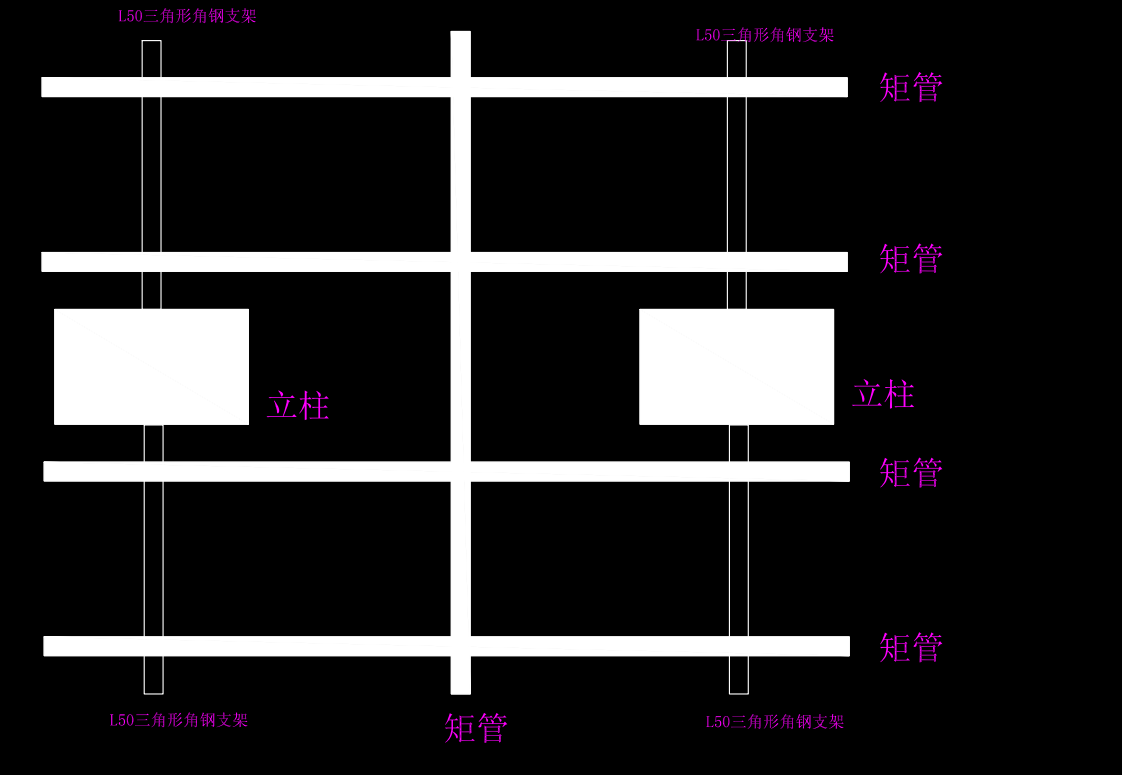
L50三角形角钢支架
L50三角形角钢支架
矩管
矩管
立柱
立柱
矩管
矩管
L50三角形角钢支架
矩管
L50三角形角钢支架

前工程桥架支架立面图

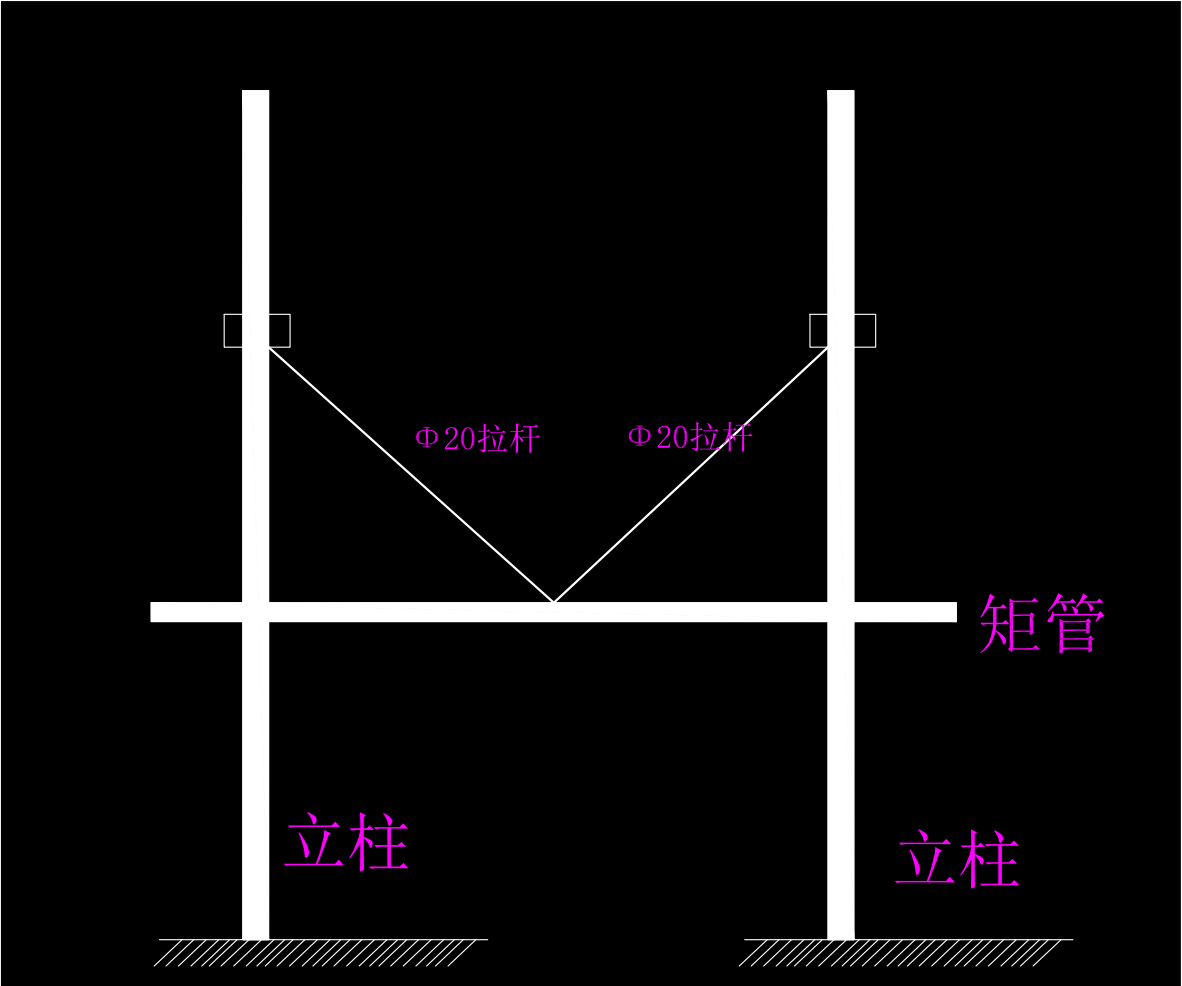
Φ20拉杆
Φ20拉杆
矩管
立柱
立柱

前工程桥架支架侧面图

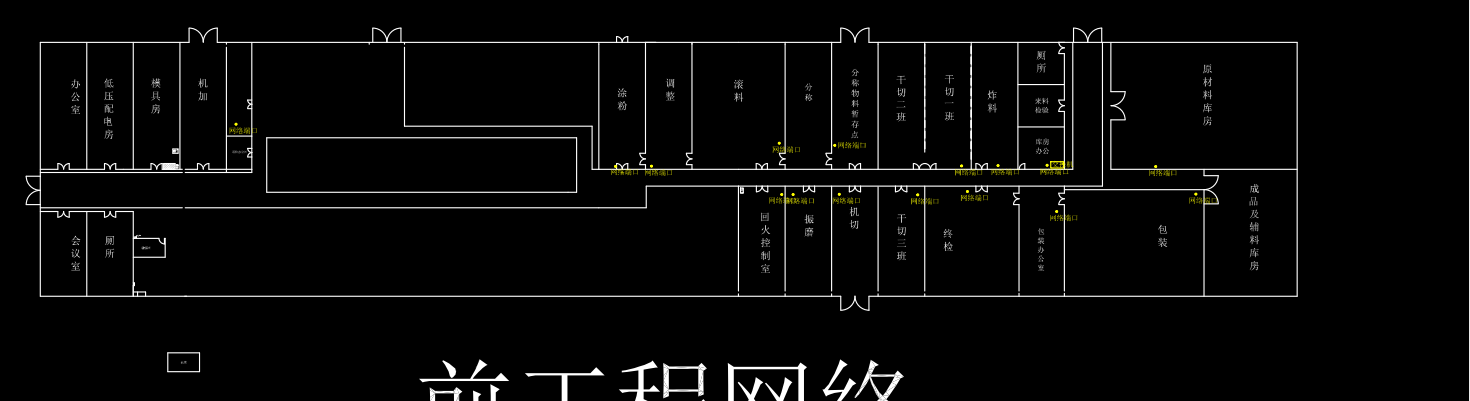

前工程网络端口平面图

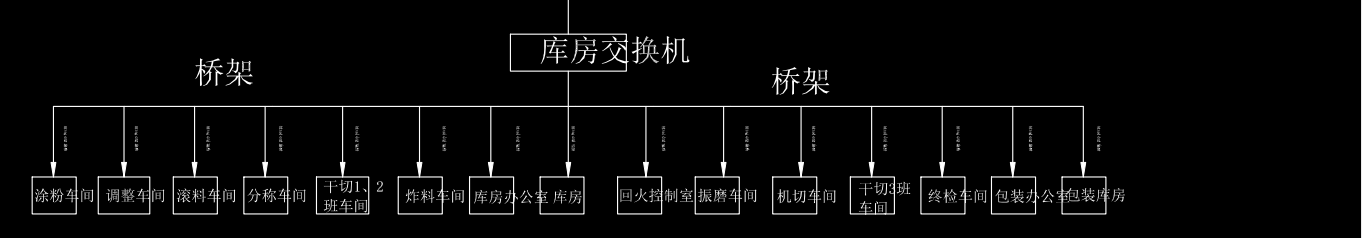
机房
库房交换机
桥架
桥架

前工程网络端口系统图

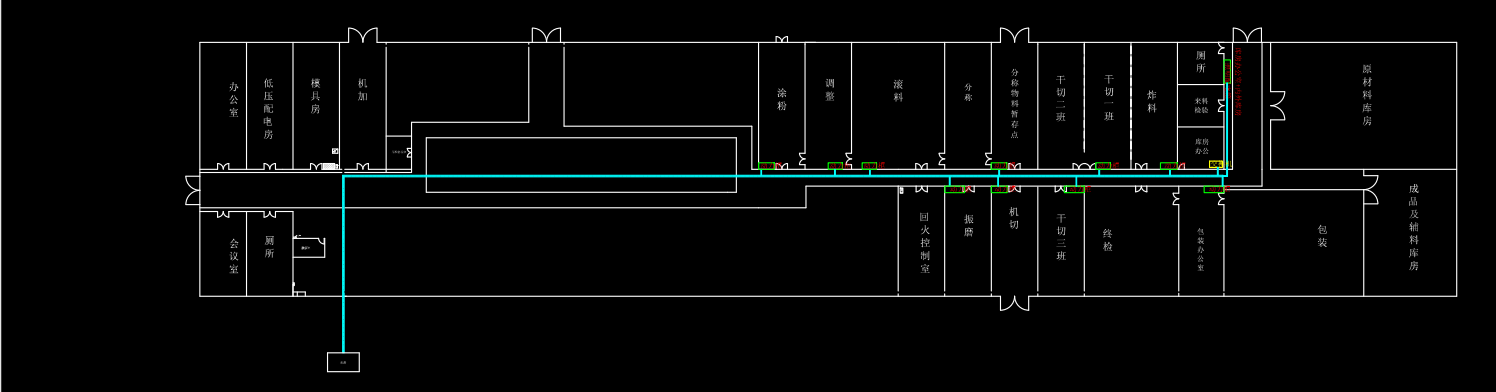

前工程设备通信平面图

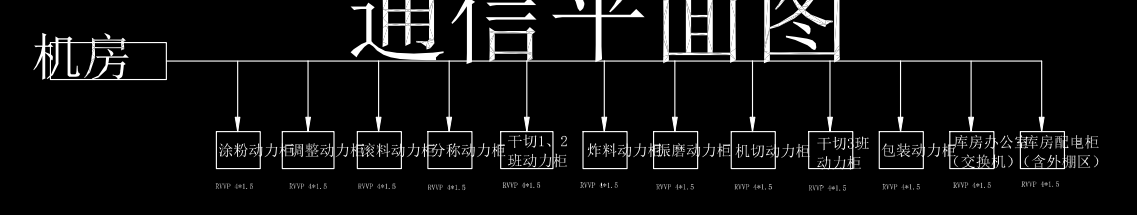

前工程设备通信系统图

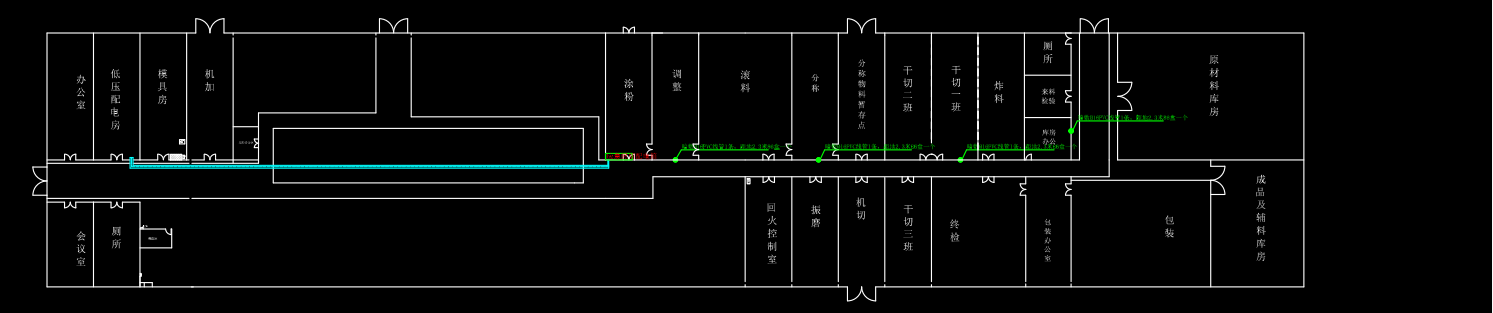

前工程消防平面图

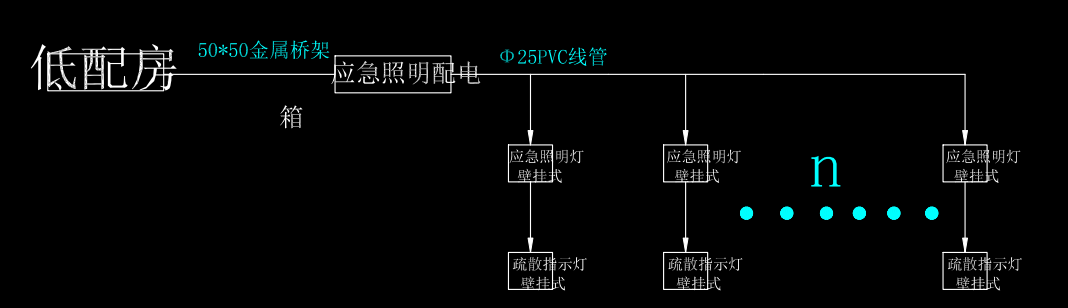
低配房
50*50金属桥架
应急照明配电箱
Φ25PVC线管
应急照明灯壁挂式
应急照明灯壁挂式
应急照明灯壁挂式
n
疏散指示灯壁挂式
疏散指示灯壁挂式
疏散指示灯壁挂式

前工程消防系统图

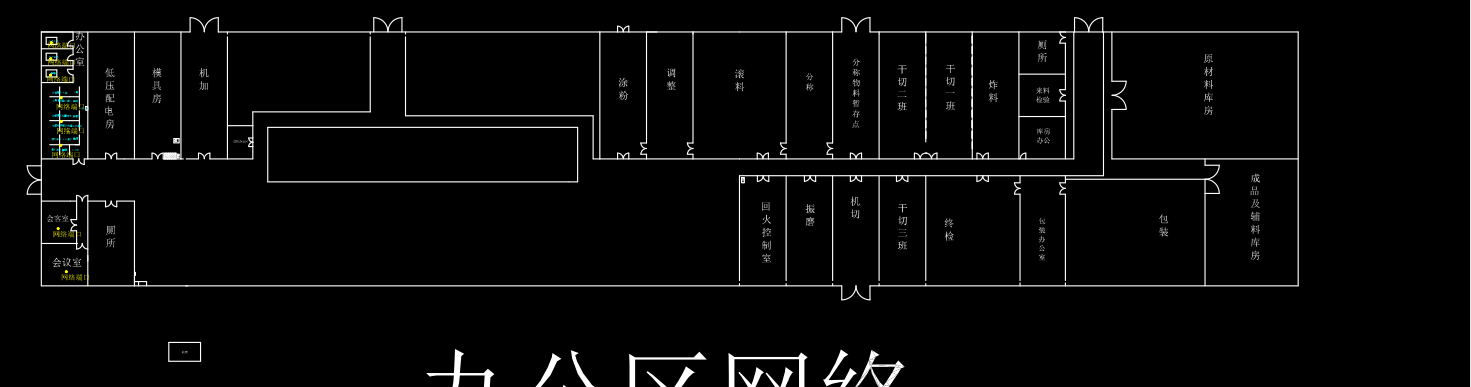

办公区网络端口平面图

桥架架设方案	
设计	
时间	2022.5.17
图纸说明	1、桥架材质使用耐火金属桥架； 2、应急照明、疏散指示取电：涂粉照明配电柜，支线路走强电桥架，桥架开孔后配明PVC管接暗敷管/灯具； 3、监控电源变压到24V/以下走弱电桥架，摄像头处变压电源线走强电桥架； 4、强电桥架底面距地面高度3.85米； 5、桥架支架焊接到立柱上，支架之间焊接2条30mm角钢（防锈处理），桥架锁止于支架及支架角钢上固定牢固。 6、施工线路不裸露、管线布局合理，美观，整洁，牢固。