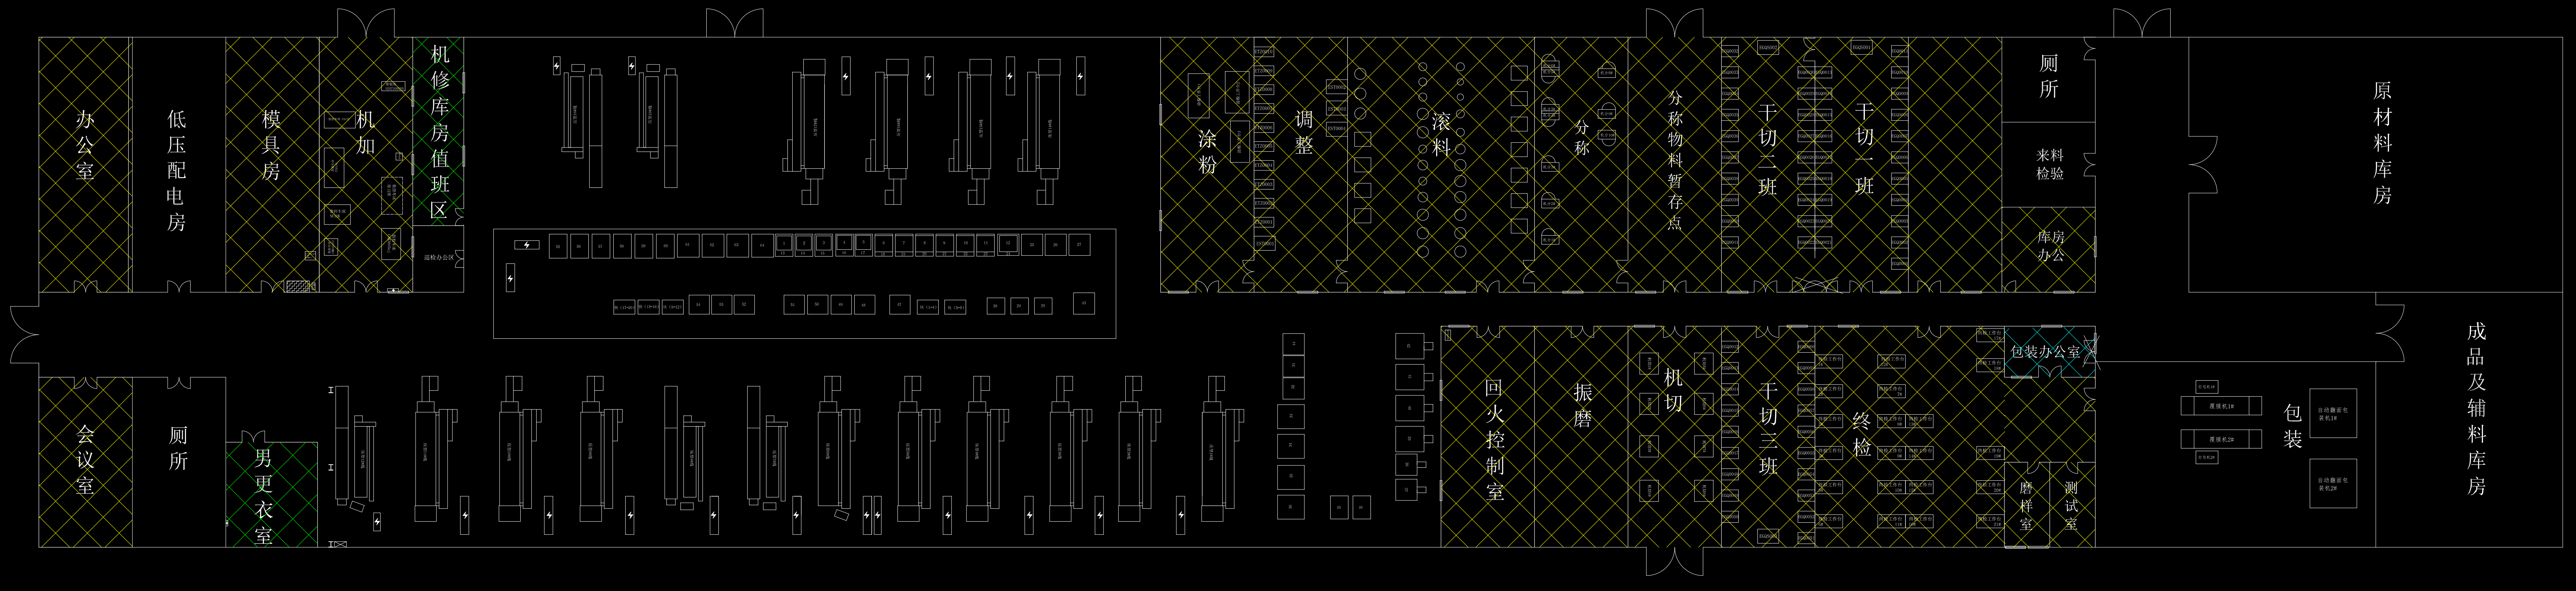
办公室
低压配电房
模具房
机加
机修库房值班区
涂粉
调整
滚料
分称
分称物料暂存点
干切二班
干切一班
厕所
来料检验
库房办公
原材料库房
会议室
厕所
男更衣室
回火控制室
振磨
机切
干切三班
终检
包装办公室
磨样室
测试室
包装
成品及辅料库房

车间1F防火材料顶板图

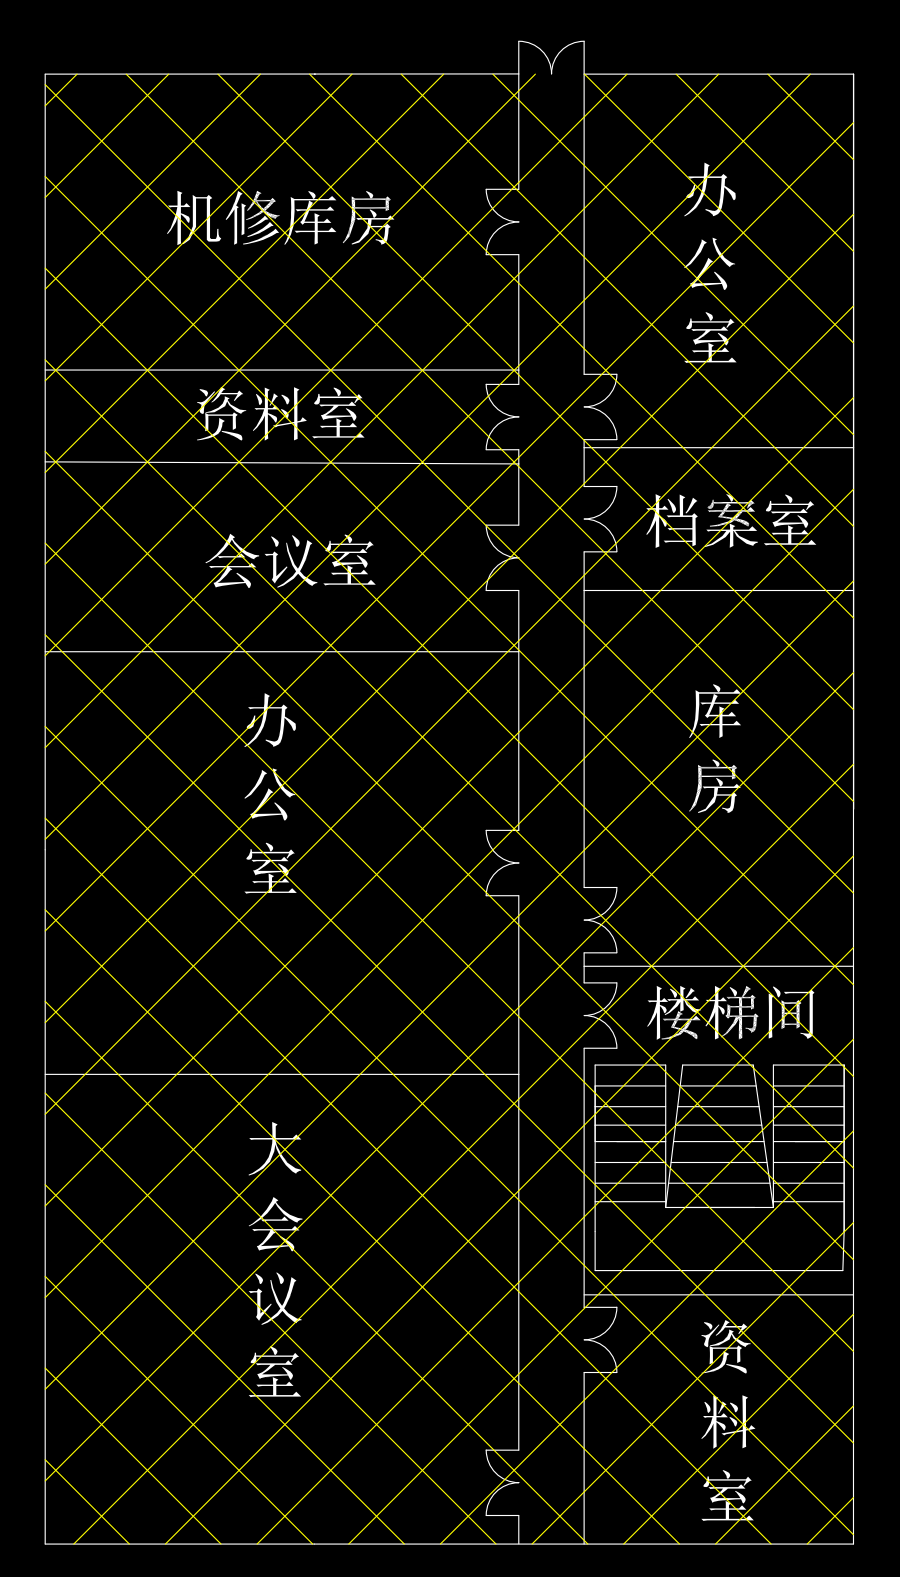
机修库房
资料室
会议室
办公室
大会议室
办公室
档案室
库房
楼梯间
资料室

车间2F防火材料顶板图

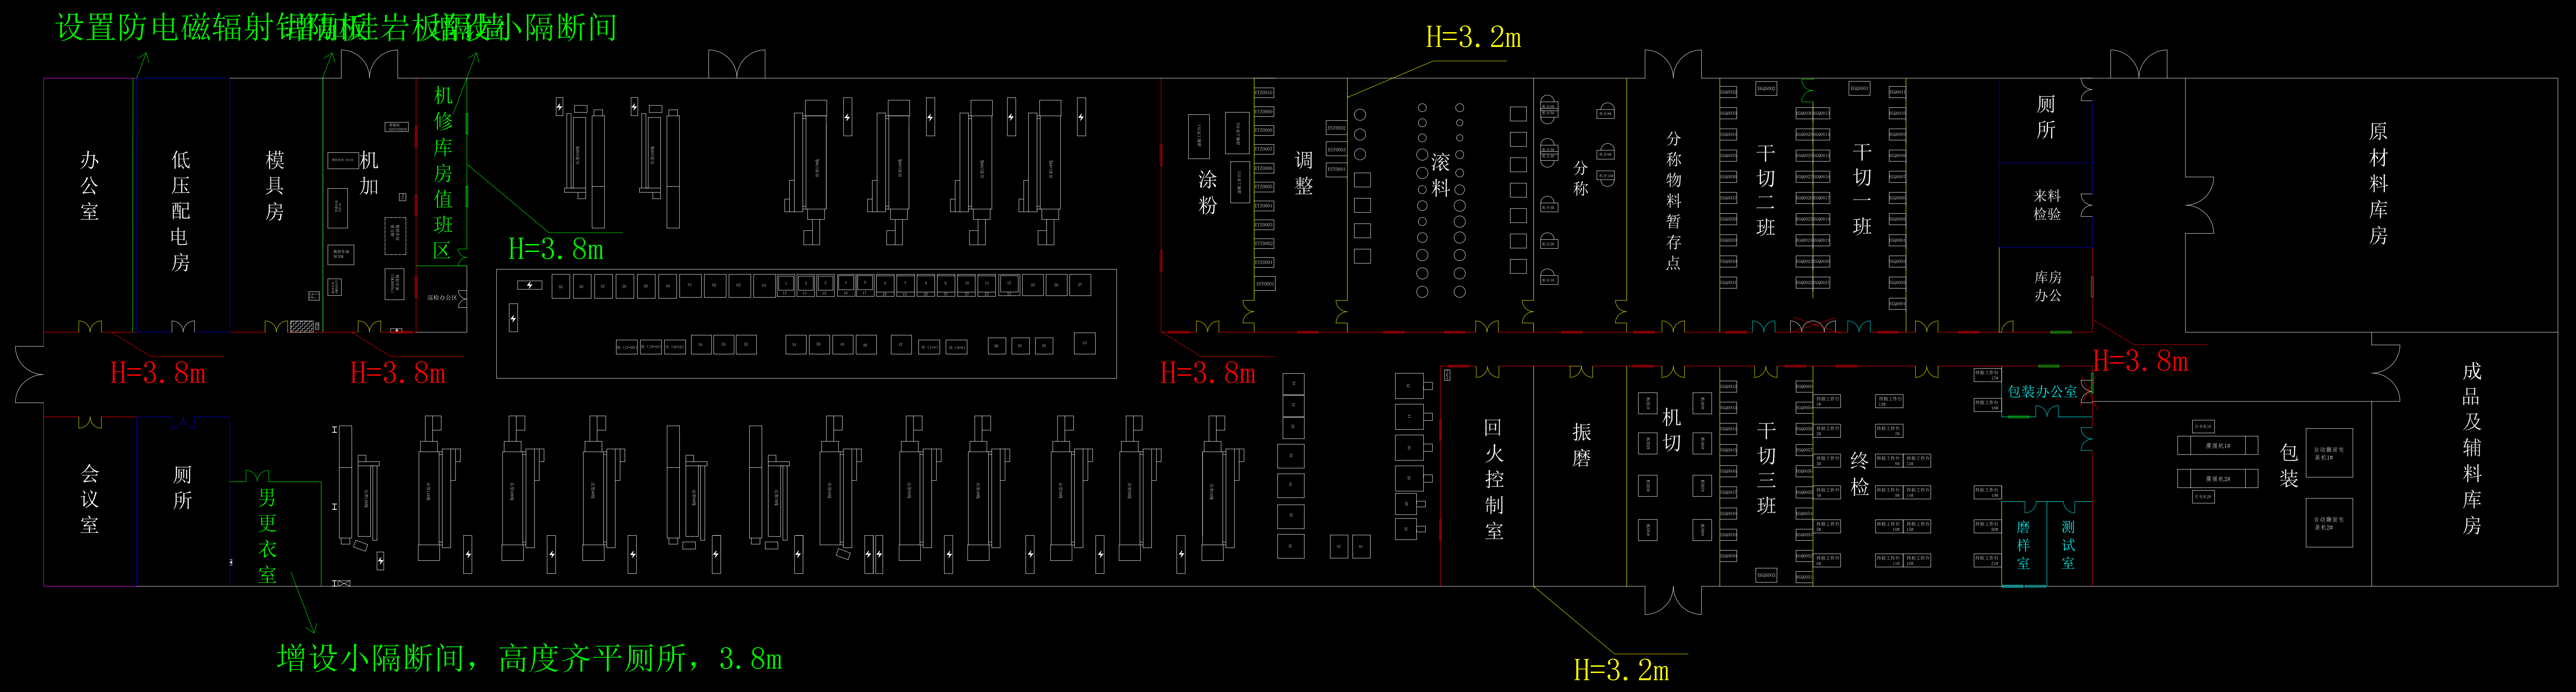
设置防电磁辐射铝隔板
增加硅岩板隔墙
增设小隔断间
H=3.2m
H=3.8m
H=3.8m
H=3.8m
H=3.8m
H=3.8m
H=3.2m
增设小隔断间，高度齐平厕所，3.8m
办公室
低压配电房
模具房
机加
机修库房值班区
涂粉
调整
滚料
分称
分称物料暂存点
干切二班
干切一班
厕所
来料检验
库房办公
原材料库房
会议室
厕所
男更衣室
回火控制室
振磨
机切
干切三班
终检
包装办公室
磨样室
测试室
包装
成品及辅料库房

车间1F防火隔板立板图

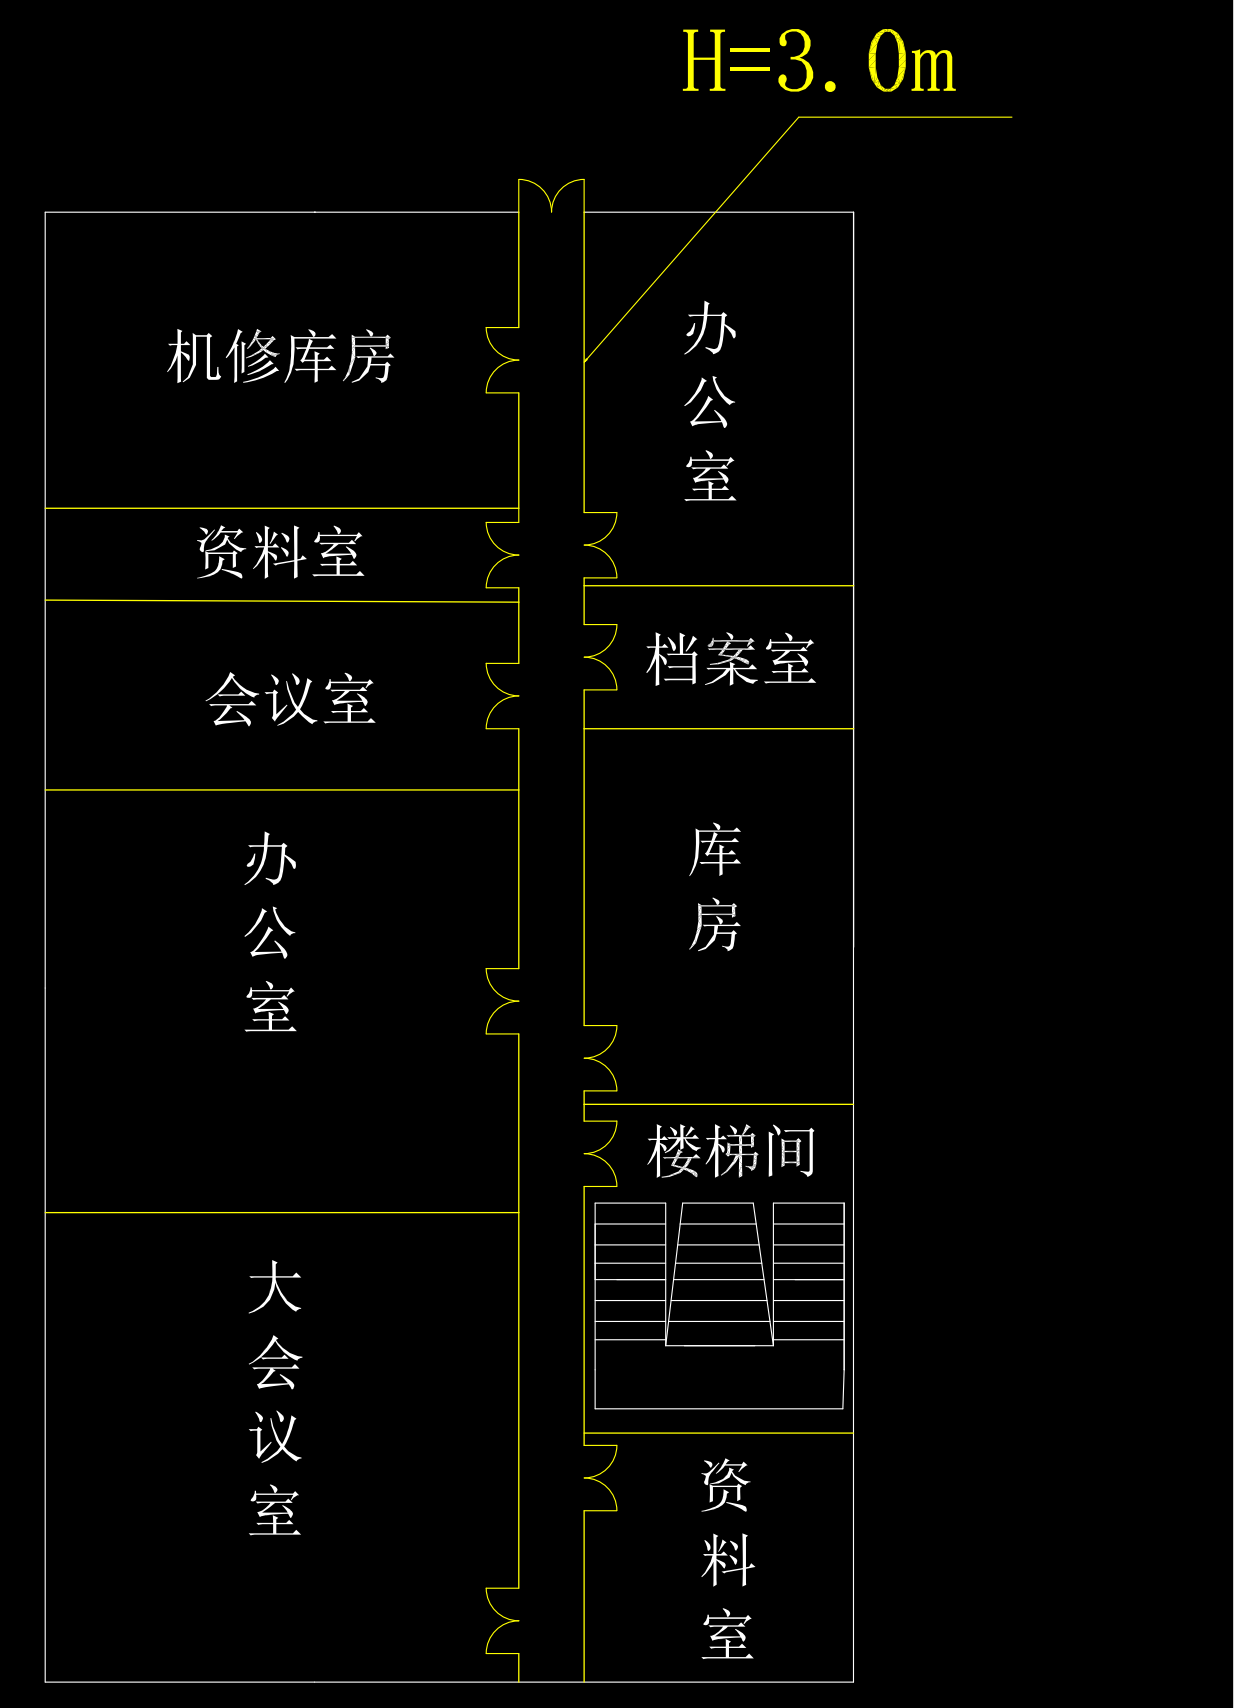
H=3.0m
机修库房
资料室
会议室
办公室
大会议室
办公室
档案室
库房
楼梯间
资料室

车间2F防火隔板立板图

隔断改造方案	
设计	
时间	2022.5.17
图纸说明	1、蓝色线隔断为砖砌结构； 2、黄色线隔断部分为3.2m高需更换防火材料部分/区域，不改变原有结构形状； 3、红色线通道隔墙部分为3.8m高需更换防火材料部分/区域，不改变原有结构形状； 4、绿色线部分为增加部分，增加的玻璃窗为1500*900推拉门玻璃窗； 5、青色线部分为结构位移改变部分； 6、紫色线部分为需变动的门窗部分；